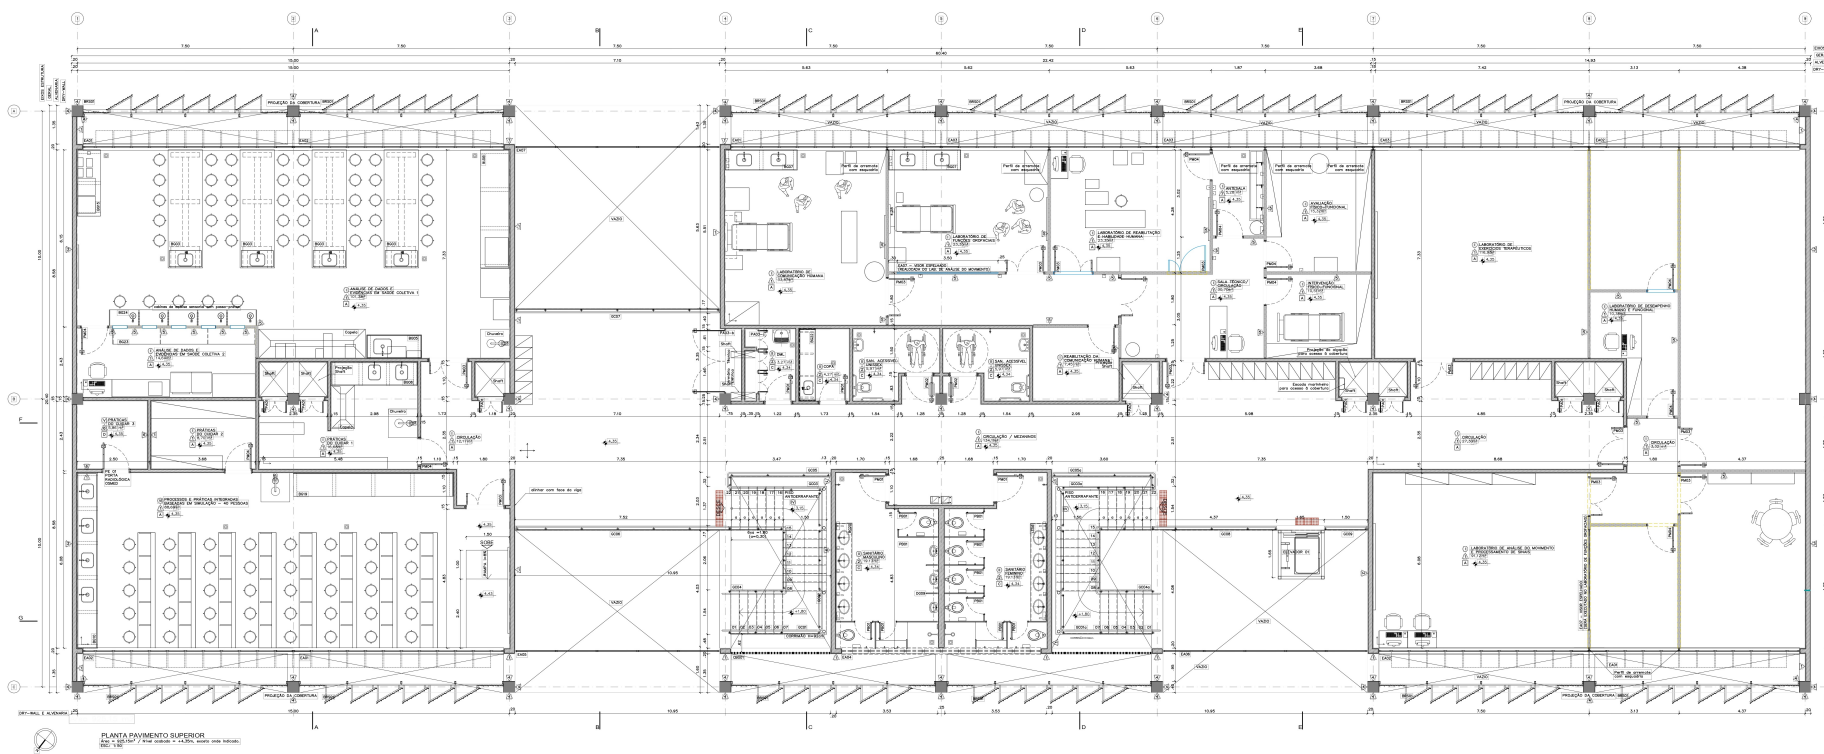

LEGENDA

PISO	AMBIENTE	
PAREDE	DIMENSÃO	
TETO	ACABAMENTO	

Parede a construir em tijolo de barro furado
Parede a construir em gesso acartonado

ESPECIFICAÇÕES – onde detalhes ou Caderno de Especificações

PISO
1. Piso em granilite polido, cor cimento branco e cinza cimento comum, com juntas plásticas dividindo em placas de 1,20 x 1,20 m. Faixa lateral de 1 m em granilite preto, do mesmo material acima.
2. Piso cerâmico, dimensões 30 x 30 cm, linha Ubatuba, fabricante Eliane ou equivalente. Rejuntamento epóxi cor cinza. Faixa lateral de 1 m em granilite preto, do mesmo material acima. Rodapé de 10 cm em granilite preto.
3. Piso em concreto com cimento e areia traço 1:3, acabamento natural, com juntas de reparo, juntas de dilatação serra e cura (Lubex).
4. Piso em granilite cinza artesanal, fabricado p/ as placas e polimentos das escadas, com dimensões indicadas no projeto.
5. Piso em granilite polido, 70% cimento branco e 30% cimento comum, com juntas plásticas dividindo em placas de 1,20 x 1,20 m, com confinamento executado em argamassa hidrófuga, conforme especificação. Rodapé botaúdo (+ 1,5mm) do mesmo material, altura 15cm.

PAREDE
A. Parede em gesso acartonado com fibra sintética semi-rústica premium cor branco gelo sob medida, fabricante Placo ou equivalente.
B. Parede em cerâmica, dimensões 10 x 10 cm, linha Atlas Glass, cor marrom Portland, com bisnaga, fabricante Eliane ou equivalente. Rejuntamento epóxi cor branco (referência cor 1 nm 45 10).
C. Parede pintura com tinta acrílica semi-rústica premium cor branco gelo sem medida, fabricante Suvinil.
D. Concreto aparente com aplicação de uma demão de selador acrílico para emulsionado em água, tipo Sealer 71 ou Vapt ou equivalente e posterior aplicação de duas demãos de verniz PU, tipo Sika Proof ou equivalente, sendo a primeira demão fosca, com exceção de frisos, que deverão ser brilhantes.
E. Parede em gesso acartonado, espessura do passo de 1,25 cm, pintadas com tinta acrílica semi-rústica premium cor branco gelo sem medida, fabricante Suvinil. Parte superior, acima de 2,70 m, em fibra sintética, cor branco gelo, altura 15cm.
F. Parede em alvenaria com blocos estruturais em argamassa bastarda até o volume de laje de teto, conforme especificação acima. Pintura com tinta acrílica semi-rústica premium cor branco gelo sob medida, fabricante Suvinil.
TETO
1. Forro em placa removível em placas de 625x625x15mm, suspenso de tirantes, cor branco, modelo Alpenfix, com sistema de fixação de perfis em PVC Modelo Ogiva, fabricante Plafo do Brasil ou equivalente.
2. Teto em laje pré-fabricada de concreto aparente, com aplicação de uma demão de selador acrílico para emulsionado em água, tipo Sealer 71 ou Vapt ou equivalente e posterior aplicação de duas demãos de verniz PU, tipo Sika Proof ou equivalente, sendo a primeira demão fosca, com exceção de frisos, que deverão ser brilhantes.
3. Forro suspenso em placas modulares com fibra sintética. Forro e tabica serão especificados com moldes prontos e pintados com tinta látex, cor branco neve.
4. Teto revestido em tabuas envelhadas com engenharia reversa, conforme especificação a ser detalhada em projeto executivo. Tabuas de madeira de demolição, com espessura variável, aplicadas sobre estrutura aparente, com acabamento liso e pintura de PVC fosco. Cores, fabricante Plaza do Brasil ou equivalente.

DIVISÓRIA SANITÁRIO PLATIBANDA
Divisória em granilite cinza artesanal, espessura de 3 cm, com todas as faces aparentes polidas.
Fechamento vertical – Modelo Easy embutido, fabricante Hunterdouglas

BRISE
BRISE1 – Brise em tela perfurada BMP-25, 70 furos por cm2, esp. 0,80 mm, pintura eletrostática cor preferencial com 50 micra, cor branca, aplicada sobre superfície hidrofugada, fixada em perfis metálicos chumbados a platibanda bloco/estrutural.

QUADRO DE ESQUADRIAS

ITEM/ABERTURA	DIMENSÕES (Largura x Altura x Espessura)	DESCRIÇÃO	LOCALIZAÇÃO	QUANT.
ESQUADRIAS EM				
Esquadria com madeiras e quadro em aluminio com pintura eletrostática branca fosca tinta de alta, com vidro laminado duplo.				
EA01	11,50 x 2,30 / 1,45	Esquadria com madeira de vidro fixo e veneziana	Enfermaria	08
EA02	7,30 x 2,30 / 1,45	Esquadria com madeira de vidro fixo e veneziana	Enfermaria	08
EA03	3,65 x 2,30 / 1,45	Esquadria com madeira de vidro fixo e veneziana	Enfermaria	08
EA04	3,65 x 2,30 / 1,45	Esquadria com madeira de vidro fixo e veneziana	Enfermaria	08
EA05	4,10 x 2,30 / 2,00	Esquadria com 2 portas sobre fixo de vidro	Enfermaria	08
EA06	7,10 x 2,30 / 2,00	Esquadria com 1 porta sobre fixo de vidro	Enfermaria	08
Esquadria em aluminio com pintura eletrostática branca fosca tinta de alta, com vidro fixo comum transparente, para dry-wall.				
EA07	1,500 x 1,000 / 0,100	1 fixo fixo em altura de dry-wall – espessura	Salas de aula	02
EA08	1,80 x 1,000 / 0,100	1 fixo fixo em altura de dry-wall	Laboratórios	02
EA09	1,80 x 1,000 / 0,100	1 fixo fixo em altura de dry-wall	Laboratórios	02
Esquadria em aluminio na cor natural tinta fosca de alta, com fechamento em tela perfurada em aluminio. Tela modelo 25.4mm (1") Série, do tipo Permetal ou semelhante.				
EA10	0,70 x 0,80 / 0,10	Esquadria com fechamento em chapa perfurada	Cobertura	04
GRADES DE				
Grades metálicas com pintura automotiva cor grafite 704.				
GR01	1,20 x 0,20	Grade metálica fixa	Tela de Grades	02
GR02	1,20 x 0,20	Portão metálico com duas folhas de giro	Tela de Grades	02
PORTAS PA				
Portas em aluminio com pintura anodizada branca fosca tinta fosca de Alta, com vidro laminado duplo.				
PA01	0,80 x 2,10	Porta de veneziana c/ 1 folha	Shaft	01
PA02	0,90 x 2,23 (verde) 0,80	Porta em tela perfurada BMP-25 c/ 2 folhas	Shaft	08
PA03	0,90 x 2,23 (verde) 0,80	Porta em tela perfurada BMP-25 c/ 2 folhas	Shaft (Ele)	08
PA03-R	0,63 x 2,04 (verde) 0,80	Porta de veneziana c/ 1 folha	Shaft (ele. quente)	01
PA06	0,80 x 1,50	Porta de veneziana c/ 2 folhas	Shafts (ele. cabeam)	05
Portas sanfonadas de 28mm em compensado de madeira naval 6mm, com revestimento em laminado melamínico texturizado fosco, cor gelo 124, fab. Wilmob ou equiv.				
PA04	1,60 x 2,10	Porta de veneziana c/ 2 folhas	Shaft	01
Portas sanfonadas de 28mm em compensado de madeira naval 6mm, com revestimento em laminado melamínico texturizado fosco, cor gelo 124, fab. Wilmob ou equiv.				
PA05	1,60 x 2,10 (verde) 1,20	Porta de madeira com 02 folhas	Sala Sala Sanitário	01
PORTAS PE				
Porta radiológica montada em batentes de aço, acionamento em técnico branco RAL9016fosco (nos PA, não, RAM)				
PE01	0,830 x 2,10	Porta de técnico com proteção radiológica com 01 folha de fixo	Shaft	01

LEGENDA COMODO

CÓDIGO	DIMENSÕES (AxL)	DESCRIÇÃO	AMBIENTE	QUANT.
OBS-01	SPECIFICATION: 2140X1207	Pré-instalação de conjunto de fit-forte, preparo por competitivo modelo 220v 16A/ Hexma, ou equivalente (120 angulo)	FACHADA/ESCADA	02

QUADRO DE BRISES

TIPO	DIMENSÕES (Largura x Altura x Espessura)	DESCRIÇÃO	LOCALIZAÇÃO	QUANT.
BRISE1	7,70 x 1,50	Brise em tela perfurada BMP-25, 70 furos por cm2, esp. 0,80 mm, pintura eletrostática cor preferencial com 50 micra, cor branca, aplicada sobre superfície hidrofugada, fixada em perfis metálicos internos e parafusos tetromicrobicos assoc.	Fachada	10
BRISE2	7,70 x 1,50	Brise em tela perfurada BMP-25, 70 furos por cm2, esp. 0,80 mm, pintura eletrostática cor preferencial com 50 micra, cor branca, aplicada sobre superfície hidrofugada, fixada em perfis metálicos internos e parafusos tetromicrobicos assoc.	Fachada	10

QUADRO DE PEÇAS DE GRANITO

PEÇA	DIMENSÕES (Largura x Altura x Espessura) (Todos os detalhes complementares ver peça)	LOCALIZAÇÃO	QUANT.
DIVISÓRIAS			
Divisórias em sanitários em granito cinza andorinha, espessura de 3 cm, com todas as faces aparentes polidas.			
BG01	1,20 x 1,80	Sanitários	06
BG02	1,20 x 1,80	Sanitários	06
BG03	1,23 x 1,80	Sanitários	06
BG04	0,98 x 1,80	Sanitários	06
BG05	1,47 x 1,80	Sanitários	06
BG06	0,83 x 1,80	Sanitários	06
BG07	1,20 x 1,80	Sanitários	06
BG08	0,83 x 1,80	Sanitários	06
BG09	0,83 x 1,80 / 0,40	Sanitários	06
BG10	0,87 x 1,80	Sanitários	06
BG11	0,25 x 1,80	Sanitários	06
BANCADAS			
Bancadas em granito cinza andorinha, espessura de 3 cm, com todas as faces aparentes polidas.			
BG12	0,28 x 1,80	Sanitários	06
BG13	0,77 x 0,80	Sanitários	06
BANCADAS			
Bancadas com apoio e meia em concreto revestido de granito cinza andorinha. Granito com espessura de 2 cm; meia com espessura de 3 cm, com todas as faces aparentes polidas.			
BG14	4,80 x 1,20 / 0,60	Laboratórios – Térreo	02
BG15	1,50 x 1,20 / 0,60	Laboratórios – Térreo	01
BG27	4,23 x 1,20 / 0,60	Laboratórios Térreo e Pav Superior	02
BG28	1,80 x 0,80 / 0,60	Laboratórios – Térreo	01
BG35	1,95 x 0,80 / 0,60	Laboratórios – Térreo e Pav Superior	05
BG36	1,80 x 0,80 / 0,60	Laboratórios – Térreo	01
BG37	2,70 x 0,75 / 0,60	Sala de Laboratório – Térreo	01
BG38	2,87 x 0,80 / 0,60	Almoxarifado Térreo e Pav Superior	02
BG39	1,97 x 0,80 / 0,60	Almoxarifado Térreo	01
BG40	3,23 x 0,70 / 0,60	Laboratório – Pav Superior	01
BG41	1,80 x 0,80 / 0,60	Laboratório – Térreo	01
BG42	1,50 x 0,80 / 0,60	Sala de Reconhecimento Térreo	02
BG43	1,97 x 0,80 / 0,60	Laboratório – Térreo	01
BG44	1,97 x 0,50 / 0,60	Laboratório – Térreo	01
BG45	2,35 x 0,80 / 0,60	Sala de Química/ Laboratório Pav Sup.	02
BG46	4,23 x 0,80 / 0,60	Sala de Fisi/ Laboratório Térreo e Pav Sup.	02
BG47	4,23 x 0,80 / 0,60	Laboratório Térreo e Pav Superior	02
BG48	1,50 x 0,80 / 0,60	Laboratório Térreo e Pav Superior	02
BG49	1,00 x 0,80 / 0,60	Laboratório – Pav Superior	01
Bancadas em granito cinza andorinha, espessura de 2 cm, com todas as faces aparentes polidas.			
BG50	0,40 x 0,57 / 0,80	Sanitários masculino	02
BG51	0,40 x 0,57 / 0,80	Sanitários feminino	02
BG52	1,40 x 0,55 / 0,80	Sala de Enfermaria	01
BG53	1,40 x 0,55 / 0,80	Sala de Enfermaria – Pav Superior	01
Bancada em granito branco siena ou similar, espessura de 2 cm, com todas as faces aparentes polidas.			
BG54	0,42 x 0,50 / 0,80	Laboratório de Microbiologia – pav superior	01
Bancada com base em tijolo furado, revestida e pintada com tinta acrílica na cor branca, com tampos e testeja em granito cinza andorinha, com 2 cm de espessura.			
BG55	0,40 x 0,27 / 0,91 / 0,88 / 0,78 / 0,76	Sala de Química – pav térreo	01

LEGENDA E NOTAS:
1. ADEQUAR/DEMOLIR/RELOCAR
2. ADEQUAR/DEMOLIR/RELOCAR: 1 porta PA03 de 1,38 x 2,10 m
3. RETIRAR/NÃO EXECUTAR
4. RETIRAR/NÃO EXECUTAR: 2 portas PA03 de 1,38 x 2,10 m e 2 portas PA04 de 0,88 x 2,10 m

Fundação Universidade de Brasília
CEPLAN

UEP-FCE

PROJETO EXECUTIVO			2018/0081562/DF-13
COORD.	ARQ. RICARDO MANSO	ESCALA	1:50
AUTOR	ARQ. TAÍS TAVARES	DATA

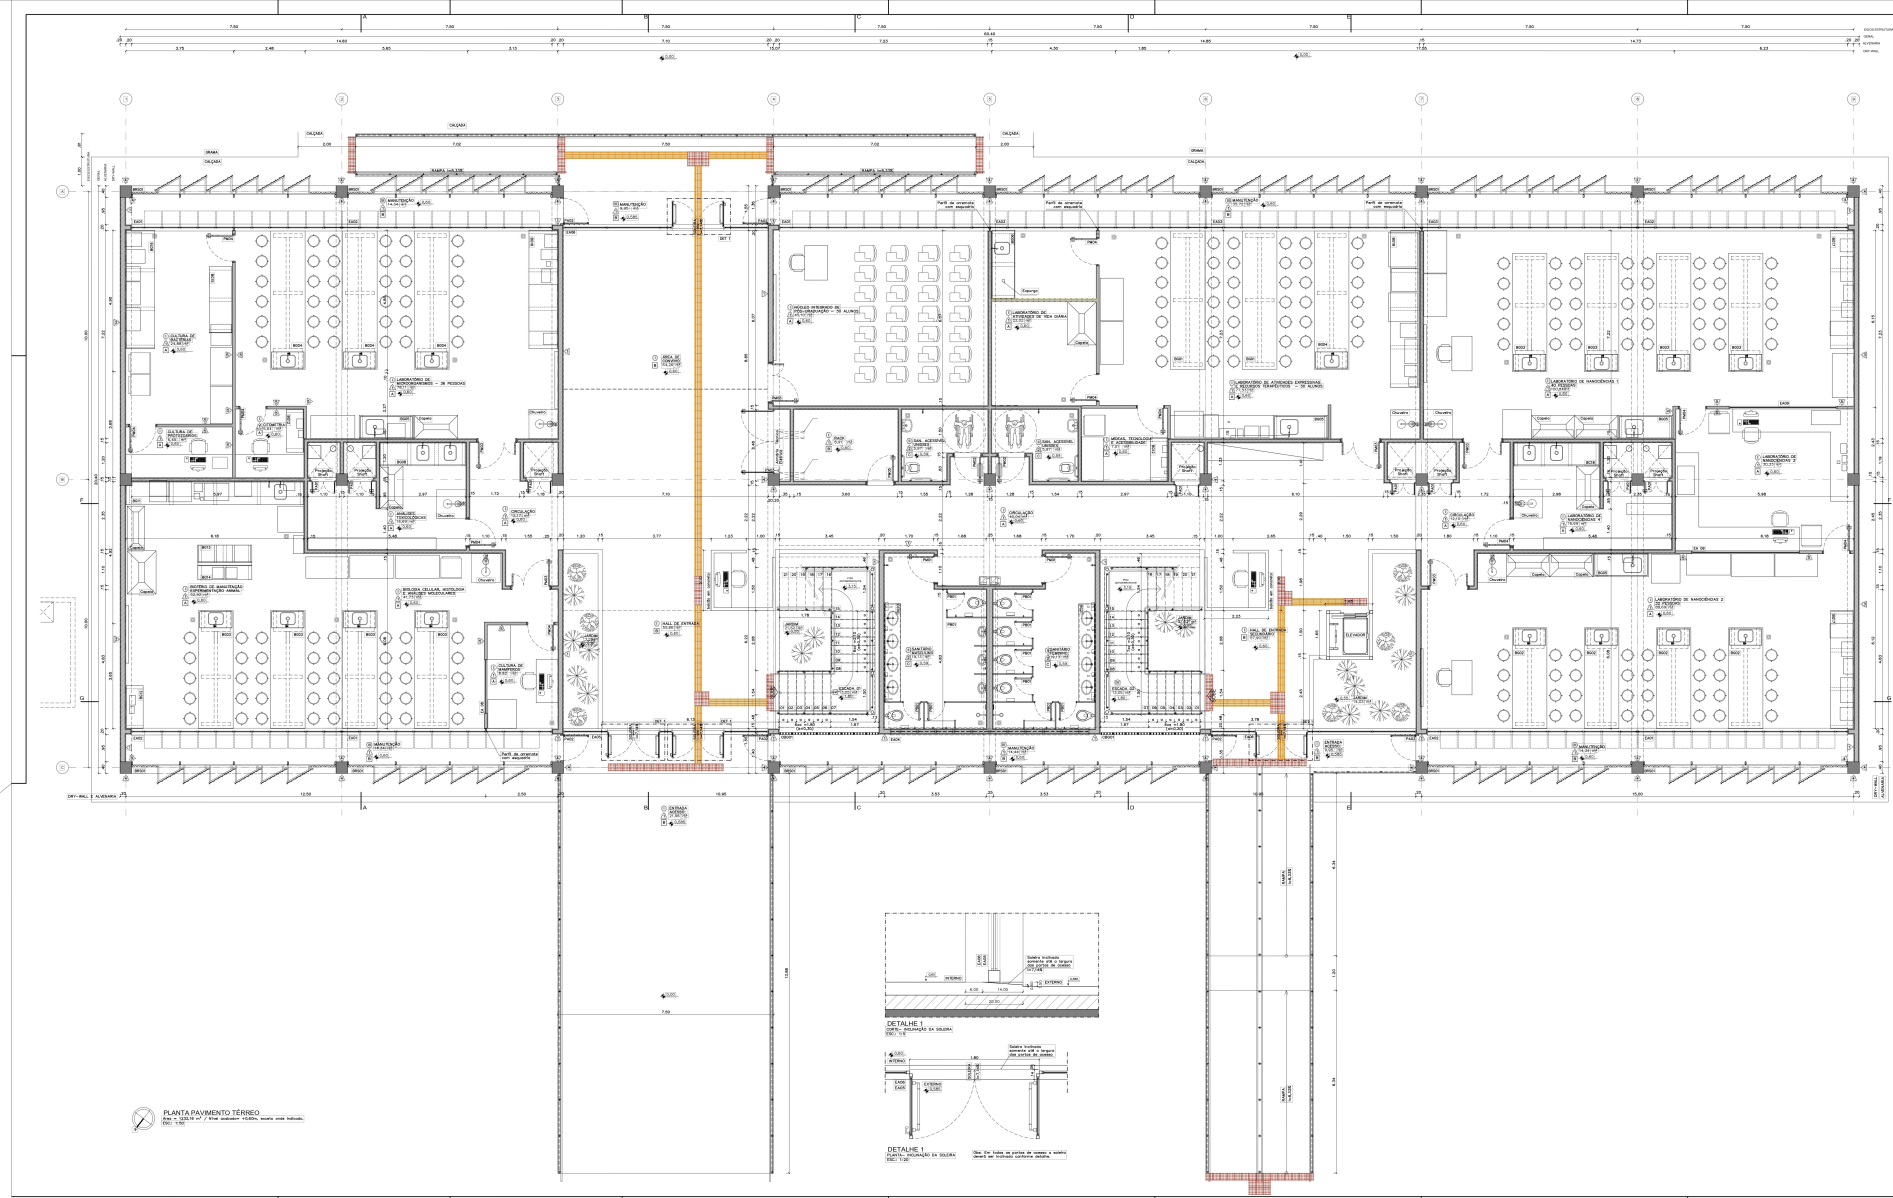

LEGENDA

PISO		Parede a construir em tijolo de barro furado
PAREDE		Parede a construir em gesso acartonado
TETO		

ESPECIFICAÇÕES - onde detalhes ou Caderno de Especificações (E)

PISO
1. Piso em granitino polido, TON variado, branco e preto ornamental, com juntas plásticas claras sem, em placas de 1,20 x 1,20 e 0,60 x 0,60, sem contra-piso executado em argamassa traço, conforme especificação, flutuado sobre 3 + 15mm) de manta de polietileno, sobre 15mm.
2. Piso cerâmico, dimensões 30 x 30 cm, tipo Ilúcida, fabricante Delfos ou equivalente, Regularização sobre contra-piso de 5cm, com argamassa traço 1:3:3 (cimento:cal:areia) com juntas de 1cm, com rejunte com argamassa.
3. Pavimentação em cimentado e alisado traço 1:3:3 (cimento:cal:areia) com juntas de 1cm, com rejunte com argamassa.
4. Piso em granito preto amadeirado flamejado p/ as áreas e polimentos das escadas, com dimensões indicadas no projeto.
5. Piso em granitino polido, TON cinzento branco e TON cinzento escuro, com juntas plásticas claras sem, em placas de 1,20 x 1,20 e 0,60 x 0,60, sem contra-piso executado em argamassa traço, conforme especificação, flutuado sobre 3 + 15mm) de manta de polietileno, sobre 15mm.

PAREDE
1. Parede em alvenaria com pintura com tinta acrílico semi-brilho premium cor branco gelo sob massa) fabricante Suvinil ou equivalente.
2. Parede em cerâmica, dimensões 15 x 15 cm, tipo Atlas Biela Luz marca Portobello, cor branco, fabricante Delfos ou equivalente. Rejuntamento após cor branco brilhante com 3 mm até fim.
3. Parede pintura com tinta acrílico semi-brilho premium cor branco gelo sem massa, fabricante Suvinil.
4. Concreto aparente com aplicação de uma demão de selador acrílico para emulsionados em água, tipo Sealer Fix da Suvinil ou equivalente a preparar conforme especificação, após secagem, lixar com lixa d'água nº 220, aplicando duas demãos de verniz acrílico fosco, sem saliência, à base de solvente tipo Hidrolaca fosco da Hydrolight ou equivalente.
5. Parede em gesso acartonado, espessura do gesso de 1,25 cm, montagem com tinta acrílico semi-brilho premium cor branco gelo sem massa) fabricante Suvinil ou equivalente, com lã de vidro entre chapas, 70 mm de espessura, com densidade indicada no projeto.
6. Parede em alvenaria com chapas executadas em argamassas bastarda até o ultimo fio de teto, conforme especificação. Pintura com tinta acrílico semi-brilho premium cor branco gelo sob massa) fabricante Suvinil ou equivalente. Aplicação de uma demão de selador acrílico para emulsionados em água, tipo Sealer Fix da Suvinil ou equivalente a preparar conforme especificação, após secagem, lixar com lixa d'água nº 220, aplicando duas demãos de verniz acrílico fosco, sem saliência, à base de solvente tipo Hidrolaca fosco da Hydrolight ou equivalente.

TETO
1. Forro em placas removíveis em placas de 625x625x15mm, espessura de 15mm, cor branco, modelo Ajustável, com sistema de suspensão em T15 da Knauf Suprema, fabricante Placo do Brasil ou equivalente.
2. Teto em laje pré-fabricada de concreto aparente, com aplicação de uma demão de selador acrílico para emulsionados em água, tipo Sealer Fix da Suvinil ou equivalente a preparar conforme especificação, após secagem, lixar com lixa d'água nº 220, aplicando duas demãos de verniz acrílico fosco, sem saliência, à base de solvente tipo Hidrolaca fosco da Hydrolight ou equivalente.
3. Forro em placas de gesso acartonado, com tratamento de juntas e cantos com fita reforçadas com massa para a pintura com tinta látex, cor branco neve.
4. Teto revestido em tabuas envernizadas com argamassa bastarda até o ultimo fio de teto, conforme especificação. Pintura com tinta acrílico semi-brilho premium cor branco gelo sob massa) fabricante Suvinil ou equivalente. Aplicação de uma demão de selador acrílico para emulsionados em água, tipo Sealer Fix da Suvinil ou equivalente a preparar conforme especificação, após secagem, lixar com lixa d'água nº 220, aplicando duas demãos de verniz acrílico fosco, sem saliência, à base de solvente tipo Hidrolaca fosco da Hydrolight ou equivalente.

DIVISÓRIA SANITÁRIO
Fabricante vertical — Modelo Easy envidraçado, fabricante Hydrasantiago

PLATIBANDA
Revestimento vertical — Modelo Easy envidraçado, fabricante Hydrasantiago

BRISE
BRISE1 - Brise em folha perfurada BBP-25, 10 furos por cm2, esp. 0,80 mm, pintura eletrostática cor preferial com 30 micra, cor branca, aplicada sobre superfície metálicas, fixada em perfis metálicos galvanizados e parafusos inoxidáveis.

QUADRO DE ESQUADRIAS

TIPO/NOTA	DIMENSÕES (Altura x Largura x Espessura)	DESCRIÇÃO	LOCALIZAÇÃO	QUANT.
ESQUADRIAS EM				
Esquadrias com madeiras a queim em duratrilo com pintura envidraçada branca fosca trave de viga, com vidro laminado duplo.				
14401	1,40 x 2,20 / 1,40	Esquadria com madeira de vidro fixo e veneziana	Farmácias	08
14451	1,40 x 2,20 / 1,45	Esquadria com madeira de vidro fixo e veneziana	Farmácias	08
15401	1,50 x 2,20 / 1,40	Esquadria com madeira de vidro fixo e veneziana	Farmácias	08
15451	1,50 x 2,20 / 1,45	Esquadria com madeira de vidro fixo e veneziana	Farmácias	08
15455	4,50 x 2,20 / 2,20	Esquadria com 3 portas sobre fixo sobre vão (grande)	Farmácia	01
15456	4,70 x 2,20 / 2,20	Esquadria com 3 portas sobre fixo sobre vão (grande)	Farmácia	01
Esquadrias em duratrilo com pintura envidraçada branca fosca trave de viga, com vidro fixo comum transparente, para dry-wall.				
15420	1,50 x 1,00 / 0,20	Vidro fixo em pintura de dry-wall — espelhado	Gabinete Médico	01
15430	1,50 x 1,00 / 0,20	Vidro fixo em pintura de dry-wall	Laboratórios	03
15440	1,50 x 1,00 / 0,20	Vidro fixo em pintura de dry-wall	Laboratórios	03
Esquadrias em duratrilo na cor natural Alta trave de viga, com fabricado em tela perfurada em duratrilo.				
Tela radiante 25,4mm (1") 50mm, do tetro Permetal ou semelhante.				
22232	2,20 x 0,60 / 0,70	Esquadria com fabricante em chapa perfurada	Cadastrado	104
GRADES DE				
Grades metálicas com pintura automotiva cor grafite 108.				
GM01	1,20 x 0,00	Grade metálica fixa	Tela de Gases	102
GM02	1,60 x 0,00	Portão metálico com duas folhas de giro	Tela de Gases	102
PORTAS PA				
Portas em duratrilo com pintura envidraçada branca fosca trave de Mosa com venezianas vazadas.				
PA01	0,80 x 2,10	Porta de veneziana 2 / 2 folhas	Depósito	181
PA02	0,90 x 2,10	Porta de veneziana 2 / 2 folhas	Depósito	181
PA03	0,80 x 2,10 (bandeira 0,60)	Porta em tetro perfurado BBP-25 cr/ 2 folhas	Sala	08
PA04	0,80 x 2,10 (bandeira 0,60)	Porta em tetro perfurado BBP-25 cr/ 2 folhas	Sala de Aula	08
PA04-R	0,63 x 2,10 (bandeira 0,60)	Porta de veneziana 1 / 2 folhas	Depósito	181
PA05	0,80 x 1,50	Porta de veneziana cr/ 2 folhas	Depósito de cadastro	105
PORTAS PM				
Portas em duratrilo com pintura envidraçada branca fosca trave de Mosa com venezianas vazadas.				
PM01	0,90 x 2,10	Porta de veneziana (0,90X0,40)	Sanitários, DML e copa	08
PM02	0,80 x 2,10	Porta 2 folhas venezianas (0,90X0,40)	Sanitários PNE	08
PM03	1,20 x 2,10	Porta 2 folhas (0,90x0,40) cr/ 2 vidros	Salas	181
PM04	0,80 x 2,10	Porta 1 folha cr/ 1 vidro	Salas	181
PM04-R	0,80 x 2,10	Porta 1 folha cr/ 1 vidro com grade	Salas	181
PORTAS PE				
Portas envidraçadas de 35mm em compensado de madeira naval 8mm, com revestimento em laminado melamínico texturizado fosco, cor gelo 125, fab. Wilmob ou equiv.				
PE01	0,80 x 2,10	Porta de madeira com 02 folhas	Sala Sala Sanitário	181
PORTAS PE				
Porta radiológica montada em batentes de aço, acabamento em fabrica branca RX2x100mm (mm PA, PB, PBM)				
PE02	0,80 x 2,10	Porta de fabrica com proteção radiológica em 01 folha	Sala de Raio-X	181

LICENÇA COBOMBEIROS

CÓDIGO	DIMENSÕES (AxL)	DESCRIÇÃO	AMBIENTE	QUANT.
CBM-09	3M/3M/3M/3M (Altura/Largura/Espessura)	Placa sinalização de concreto de 15 Sonda, pregos por concreto, modelo CBM, Metros, ou equivalente (1.00 pregos)	FACHADA/ESTACAO	02

QUADRO DE BRISES

TIPO	DIMENSÕES (Altura x Largura x Espessura)	DESCRIÇÃO	LOCALIZAÇÃO	QUANT.
Brise em folha perfurada BBP-25, 10 furos por cm2, esp. 0,80 mm, pintura eletrostática cor preferial com 30 micra, cor branca, aplicada sobre superfície metálicas, fixada em perfis metálicos galvanizados e parafusos inoxidáveis.				
BRI-01	7,72 x 1,50	Brise em folha perfurada BBP-25, 10 furos por cm2	Fachada	02

QUADRO DE PISOS DE GRANITO

PISO	DIMENSÕES (Altura x Largura x Espessura)	LOCALIZAÇÃO	QUANT.
ESQUERDO			
Divisórias em sanitários em granito cinza andorinha, espessura de 2 cm, com todas as faces aparentes polidas.			
BX01	1,20 x 1,80	Sanitários	100
BX02	1,20 x 1,80	Sanitários	101
BX03	1,20 x 1,80	Sanitários	102
BX04	1,20 x 1,80	Sanitários	103
BX05	1,47 x 1,80	Sanitários	102
BX06	1,47 x 1,80	Sanitários	103
BX07	0,23 x 1,80	Sanitários	102
BX08	0,30 x 1,80	Sanitários	103
BX09	0,40 x 1,80 / 0,40	Sanitários	102
BX10	0,40 x 1,80	Sanitários	103
BX11	0,20 x 1,80	Sanitários	104
PEITORIS			
Peitoris em sanitários em granito cinza andorinha, espessura de 2 cm, com todas as faces aparentes polidas.			
PI01	0,28 x 1,96	Sanitários	100
PI02	0,28 x 1,96	Sanitários	101
RAMPAS			
Rampas com gorda e meia em concreto revestido de granito cinza andorinha. Granito com espessura de 2 cm; com todas as faces aparentes polidas.			
BX01	1,80 x 1,20 / 0,80	Laboratórios - Térreo	100
BX02	1,80 x 1,20 / 0,80	Laboratórios - Térreo	101
BX03	1,80 x 1,20 / 0,80	Laboratórios - Térreo	102
BX04	1,80 x 1,20 / 0,80	Laboratórios - Térreo	104
BX05	1,20 x 1,80 / 0,80	Laboratórios - 1 Pav Superior	100
BX06	2,23 x 0,80 / 0,80	Sala Professor - Térreo	104
BX07	1,20 x 0,70 / 0,80	Sala 2 Laboratório - 1 Pav Superior	100
BX08	2,87 x 0,80 / 0,80	Almoxarifado Térreo e Pav Superior	100
BX09	1,20 x 0,80 / 0,80	Laboratórios - Térreo	100
BX10	0,93 x 0,70 / 0,80	Laboratórios - 1 Pav Superior	100
BX11	0,71 x 0,80 / 0,80	Laboratórios - Térreo	100
BX12	1,50 x 0,80 / 0,80	Sala de Resíduos/Laboratórios Térreo	100
BX13	1,59 x 0,80 / 0,80	Laboratórios - Térreo	101
BX14	1,20 x 0,80 / 0,80	Laboratórios - Térreo	102
BX15	1,20 x 0,80 / 0,80	Sala de Cx/ Térreo / Laboratório Pav Sup.	102
BX16	1,23 x 1,20 / 0,80	Sala de Cx/ Laboratório Térreo e Pav Sup.	102
BX17	1,73 x 0,80 / 0,80	Laboratório Térreo e Pav Superior	100
BX18	0,49 x 1,20 / 0,80	Laboratório/ Almoxarifado — Térreo	100
BX19	1,20 x 0,80 / 0,80	Laboratórios - 1 Pav Superior	100
Rampas em gorda e meia em concreto revestido de granito cinza andorinha, espessura de 2 cm, com todas as faces aparentes polidas.			
BX20	1,40 x 0,57 / 0,80	Sanitários masculino	100
BX21	1,40 x 0,57 / 0,80	Sanitários feminino	100
BX22	2,40 x 0,57 / 0,80	Copa	100
BX23	1,80 x 0,53 / 0,80	Sala de Equipamentos - Pav Superior	04
Rampas em granito branco siqueira ou similar, espessura de 2 cm, com todas as faces aparentes polidas.			
BX24	1,20 x 0,80 / 0,80	Laboratórios - Térreo	104
Rampas com tres em 3cm, fundo, revestido a granito com fita antiriso na cor branca, com tampos e rodapé em granito cinza andorinha polido em todas as faces aparentes.			
BX25	1,040 x 1,20 / 1,040 x 1,20 / 0,75	Bancada de Entrada — piso térreo	100

LEGENDA E NOTAS:
1. ADEQUAÇÃO/TAP/REALOCAR
2. ADEQUAÇÃO/TAP/REALOCAR: 1 porta PM01 de 1,20 x 2,10 m
3. RETIRAR/NÃO EXECUTAR
4. RETIRAR/NÃO EXECUTAR: 2 portas PM01 de 1,20 x 2,10 m e 2 portas PA04 de 0,80 x 2,10 m

Fundação Universidade de Brasília
CEPLAN

UEP-FCE

PROJETO EXECUTIVO			20180818150328-12
COORD.	ARQ. RICARDO MANSO	ESCALA	1:50
AUTOR	ARQ. TAÍS TAVARES	DATA	11/08/2018

ADEQUAÇÃO - TÉRREO

PE 01/02

A reprodução deste documento, ou parte dele, por qualquer meio, sem prévia autorização escrita do autor, é proibida e constitui violação aos direitos autorais (Lei nº 9.610/98).